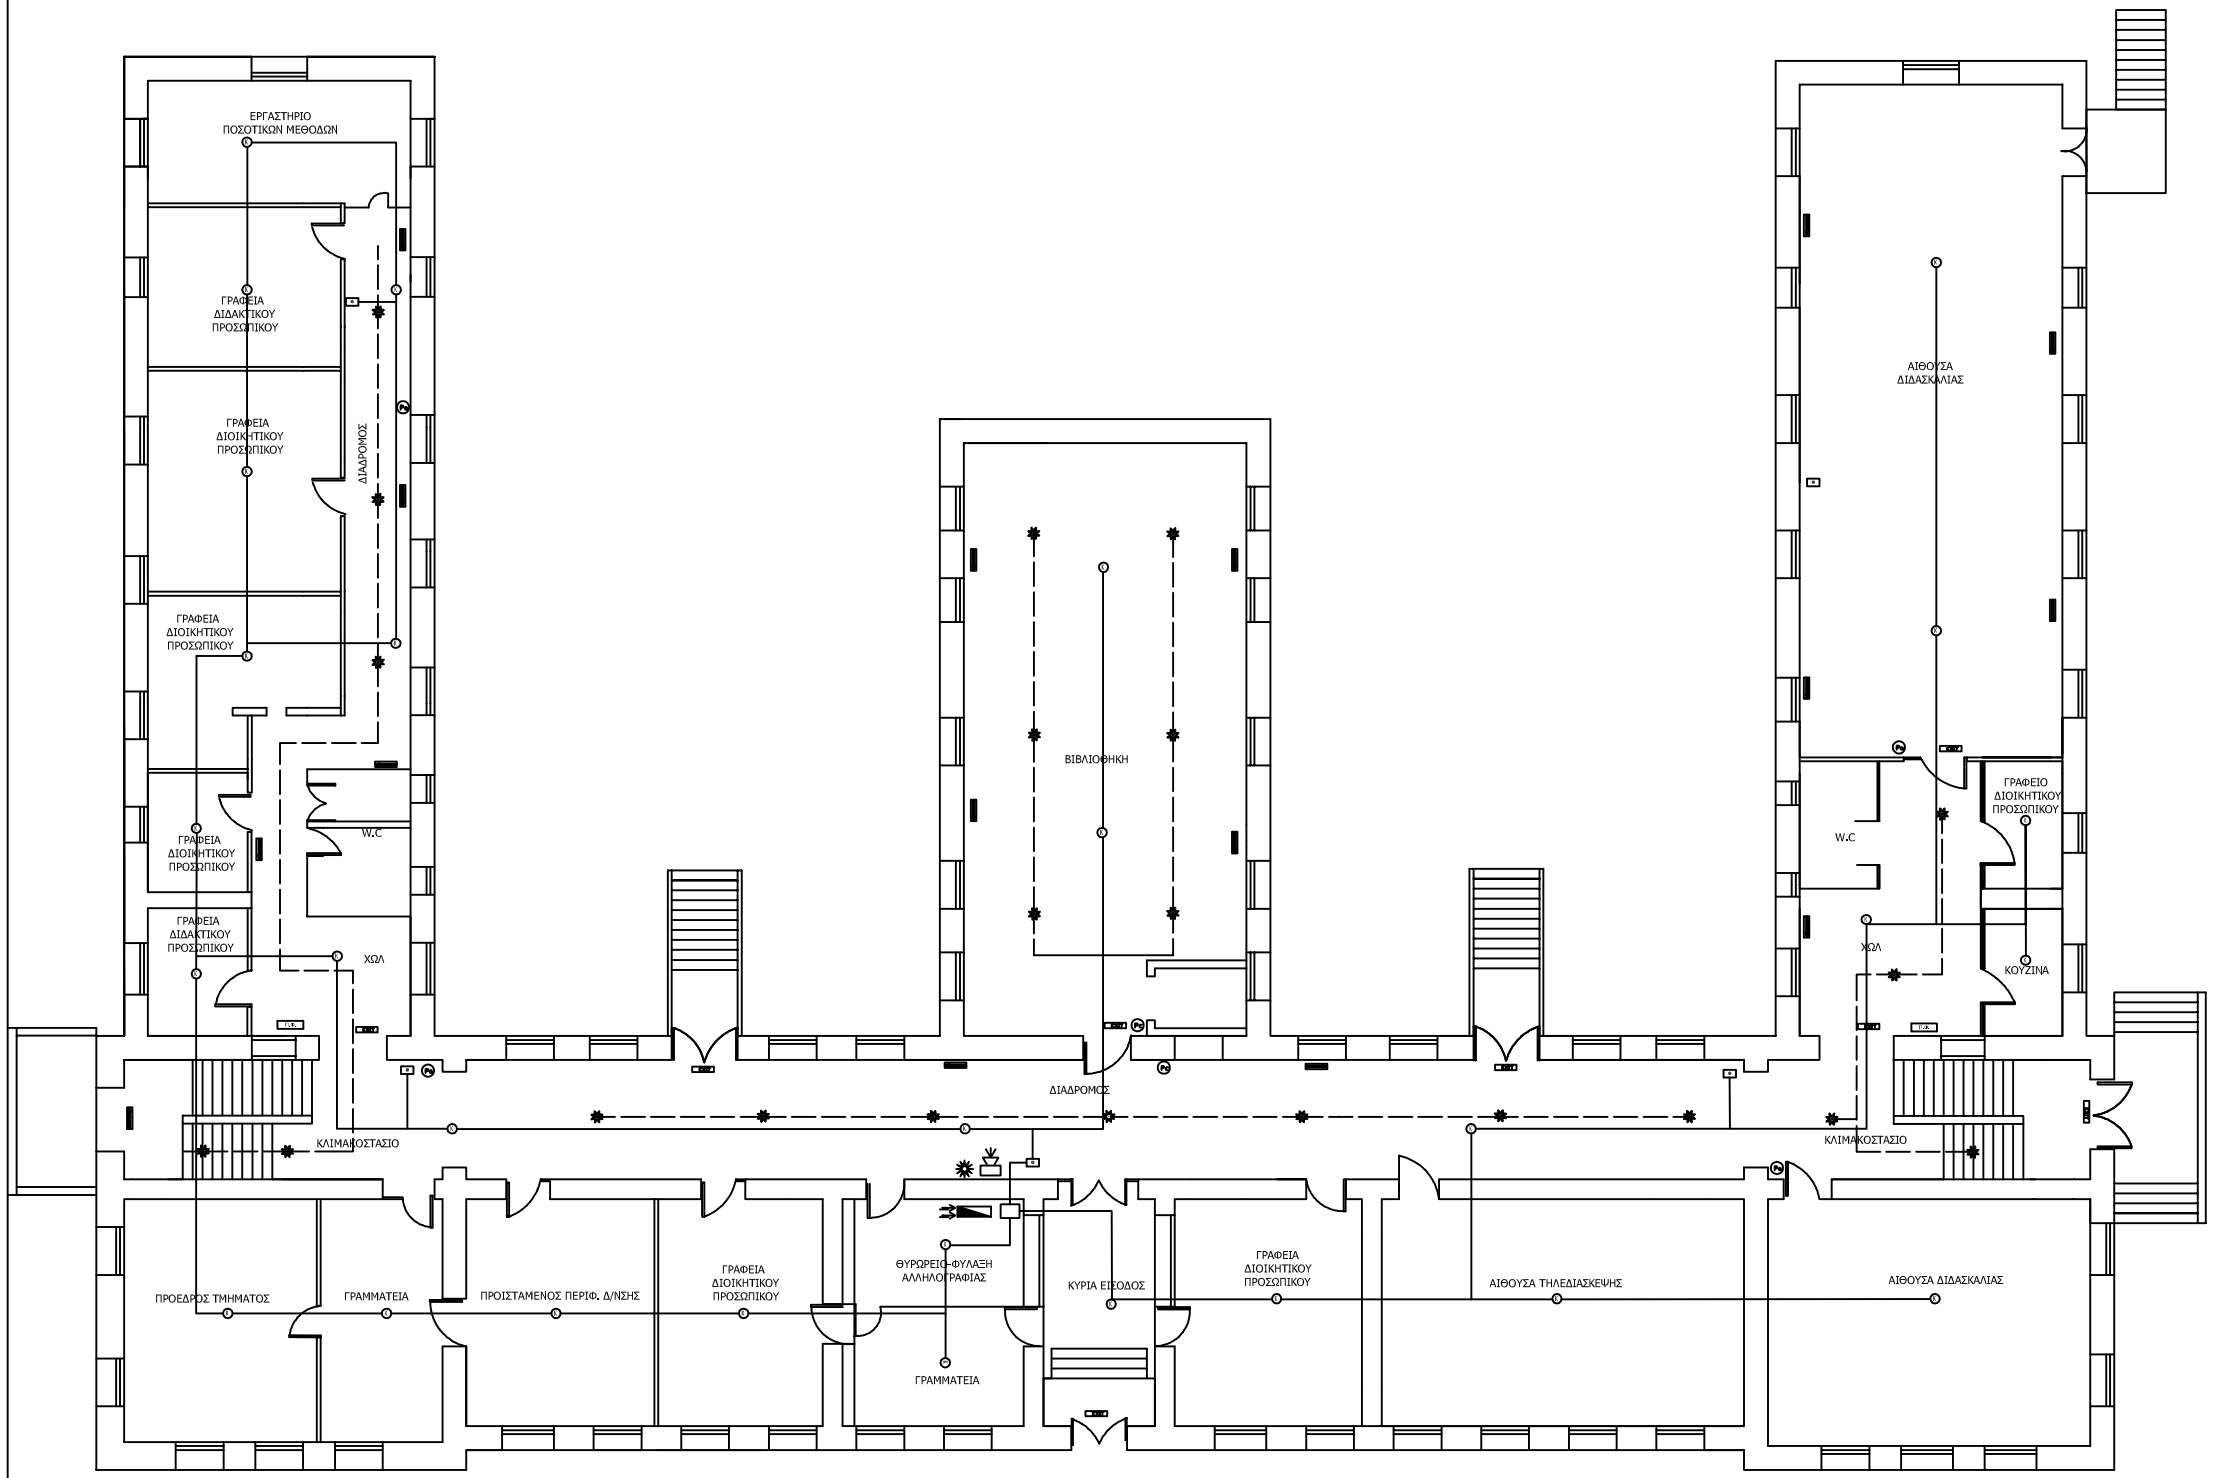

ΥΠΟΜΝΗΜΑ

- ΠΥΡΟΣΒΕΣΤΗΡΑΣ ΞΗΡΑΣ ΚΟΝΕΩΣ 6 ΚΙΛΩΝ
- ΠΥΡΟΣΒΕΣΤΗΡΑΣ ΔΙΟΞΕΙΔΙΟΥ ΑΝΘΡΑΚΑ 6 ΚΙΛΩΝ
- ΦΩΤΙΣΤΙΚΟ ΕΞΟΔΟΥ ΚΙΝΔΥΝΟΥ
- ΦΩΤΙΣΤΙΚΟ ΑΣΦΑΛΕΙΑΣ ΜΕ ΕΝΔΕΙΞΗ ΠΟΡΕΙΑΣ
- ΠΥΡΟΣΒΕΣΤΗΡΑΣ ΞΗΡΑΣ ΚΟΝΕΩΣ 6 ΚΙΛΩΝ ΟΡΟΦΗΣ
- ΦΩΤΕΙΝΟΣ ΕΠΑΝΑΛΗΠΤΗΣ – ΦΛΑΣ
- ΣΕΙΡΗΝΑ ΑΝΑΓΓΕΛΙΑΣ ΠΥΡΚΑΓΙΑΣ
- ΠΙΝΑΚΑΣ ΧΕΙΡΟΚΙΝΗΤΗΣ ΑΝΑΓΓΕΛΙΑΣ
- ΜΠΟΥΤΟΝ ΑΝΑΓΓΕΛΙΑΣ ΠΥΡΚΑΓΙΑΣ
- ΑΝΙΧΝΕΥΤΗΣ ΚΑΠΝΟΥ
- ΑΝΙΧΝΕΥΤΗΣ ΘΕΡΜΟΔΙΑΦΟΡΙΚΟΣ
- ΠΥΡΟΣΒΕΣΤΙΚΗ ΦΩΛΕΑ
- ΚΑΤΑΙΩΝΗΤΗΡΑΣ (SPRINKLER)

ΕΡΓΟΔΟΤΗΣ: ΠΑΝΕΠΙΣΤΗΜΙΟ ΑΙΓΑΙΟΥ

ΕΡΓΟ:

ΠΥΡΟΠΡΟΣΤΑΣΙΑ
ΜΙΧΑΛΕΙΟ ΚΤΗΡΙΟ

ΘΕΣΗ: ΜΙΧΑΛΩΝ 08 - ΔΗΜΟΣ ΧΙΟΥ

ΚΑΤΟΨΗ ΙΣΟΓΕΙΟΥ	ΕΝ ΠΥΡ 02
ΘΕΩΡΗΣΗ	ΥΠΟΓΡΑΦΗ

ΙΟΥΝΙΟΣ 2017